

1

2

3

4

5

Nr	Ant	Ändring	Datum	Inf.	Godk.
----	-----	---------	-------	------	-------

A

A

B

B

C

C

D

D

E


E

F

F

G

G

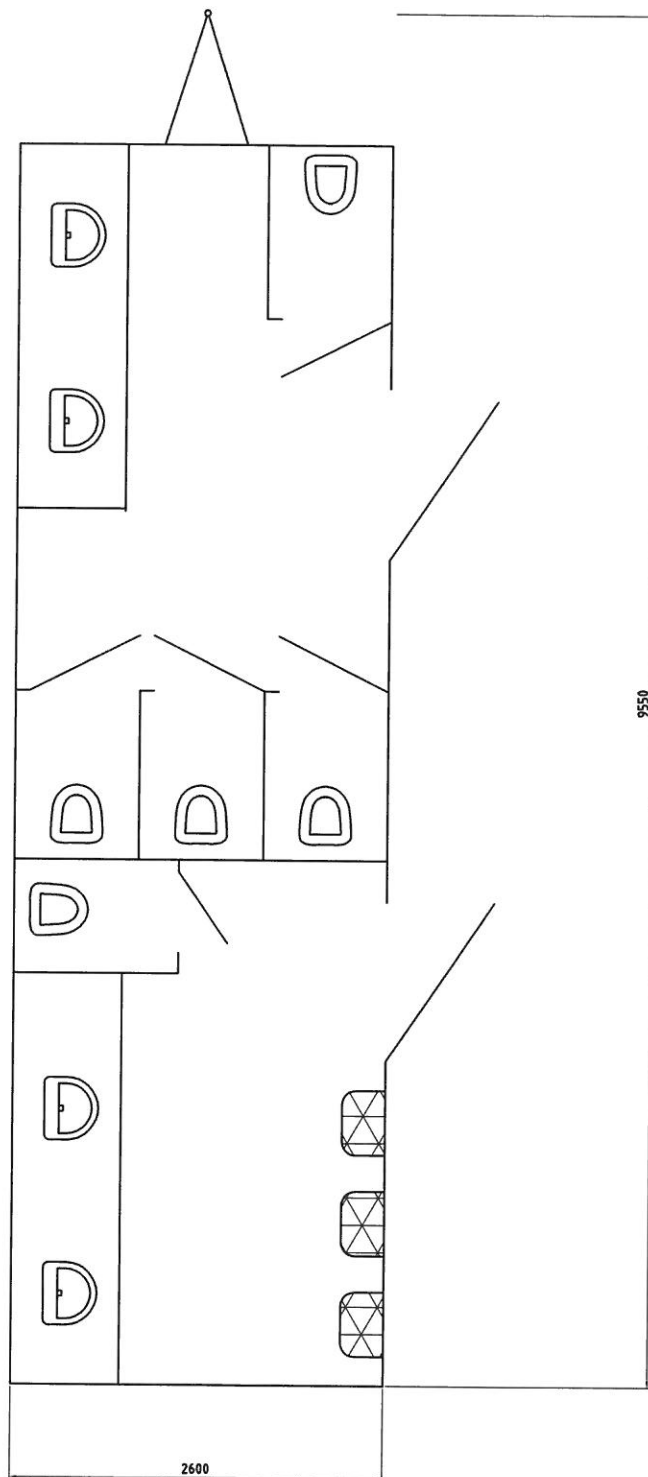

Def.nr	Ant.	Benämning			Material	Mod.nr ämne Dimension	Anmärkning	
Konstr.	Ritad	Kop.	Kontr.	Stand.	Godk.	Skala 1:50	Ersätter	Ersatt av
SANIFIX		STORA LYXVAGNEN				Filnamn WC VAGN		Datum
						Ritn.nr		

1

2

3

4

5

H

H